
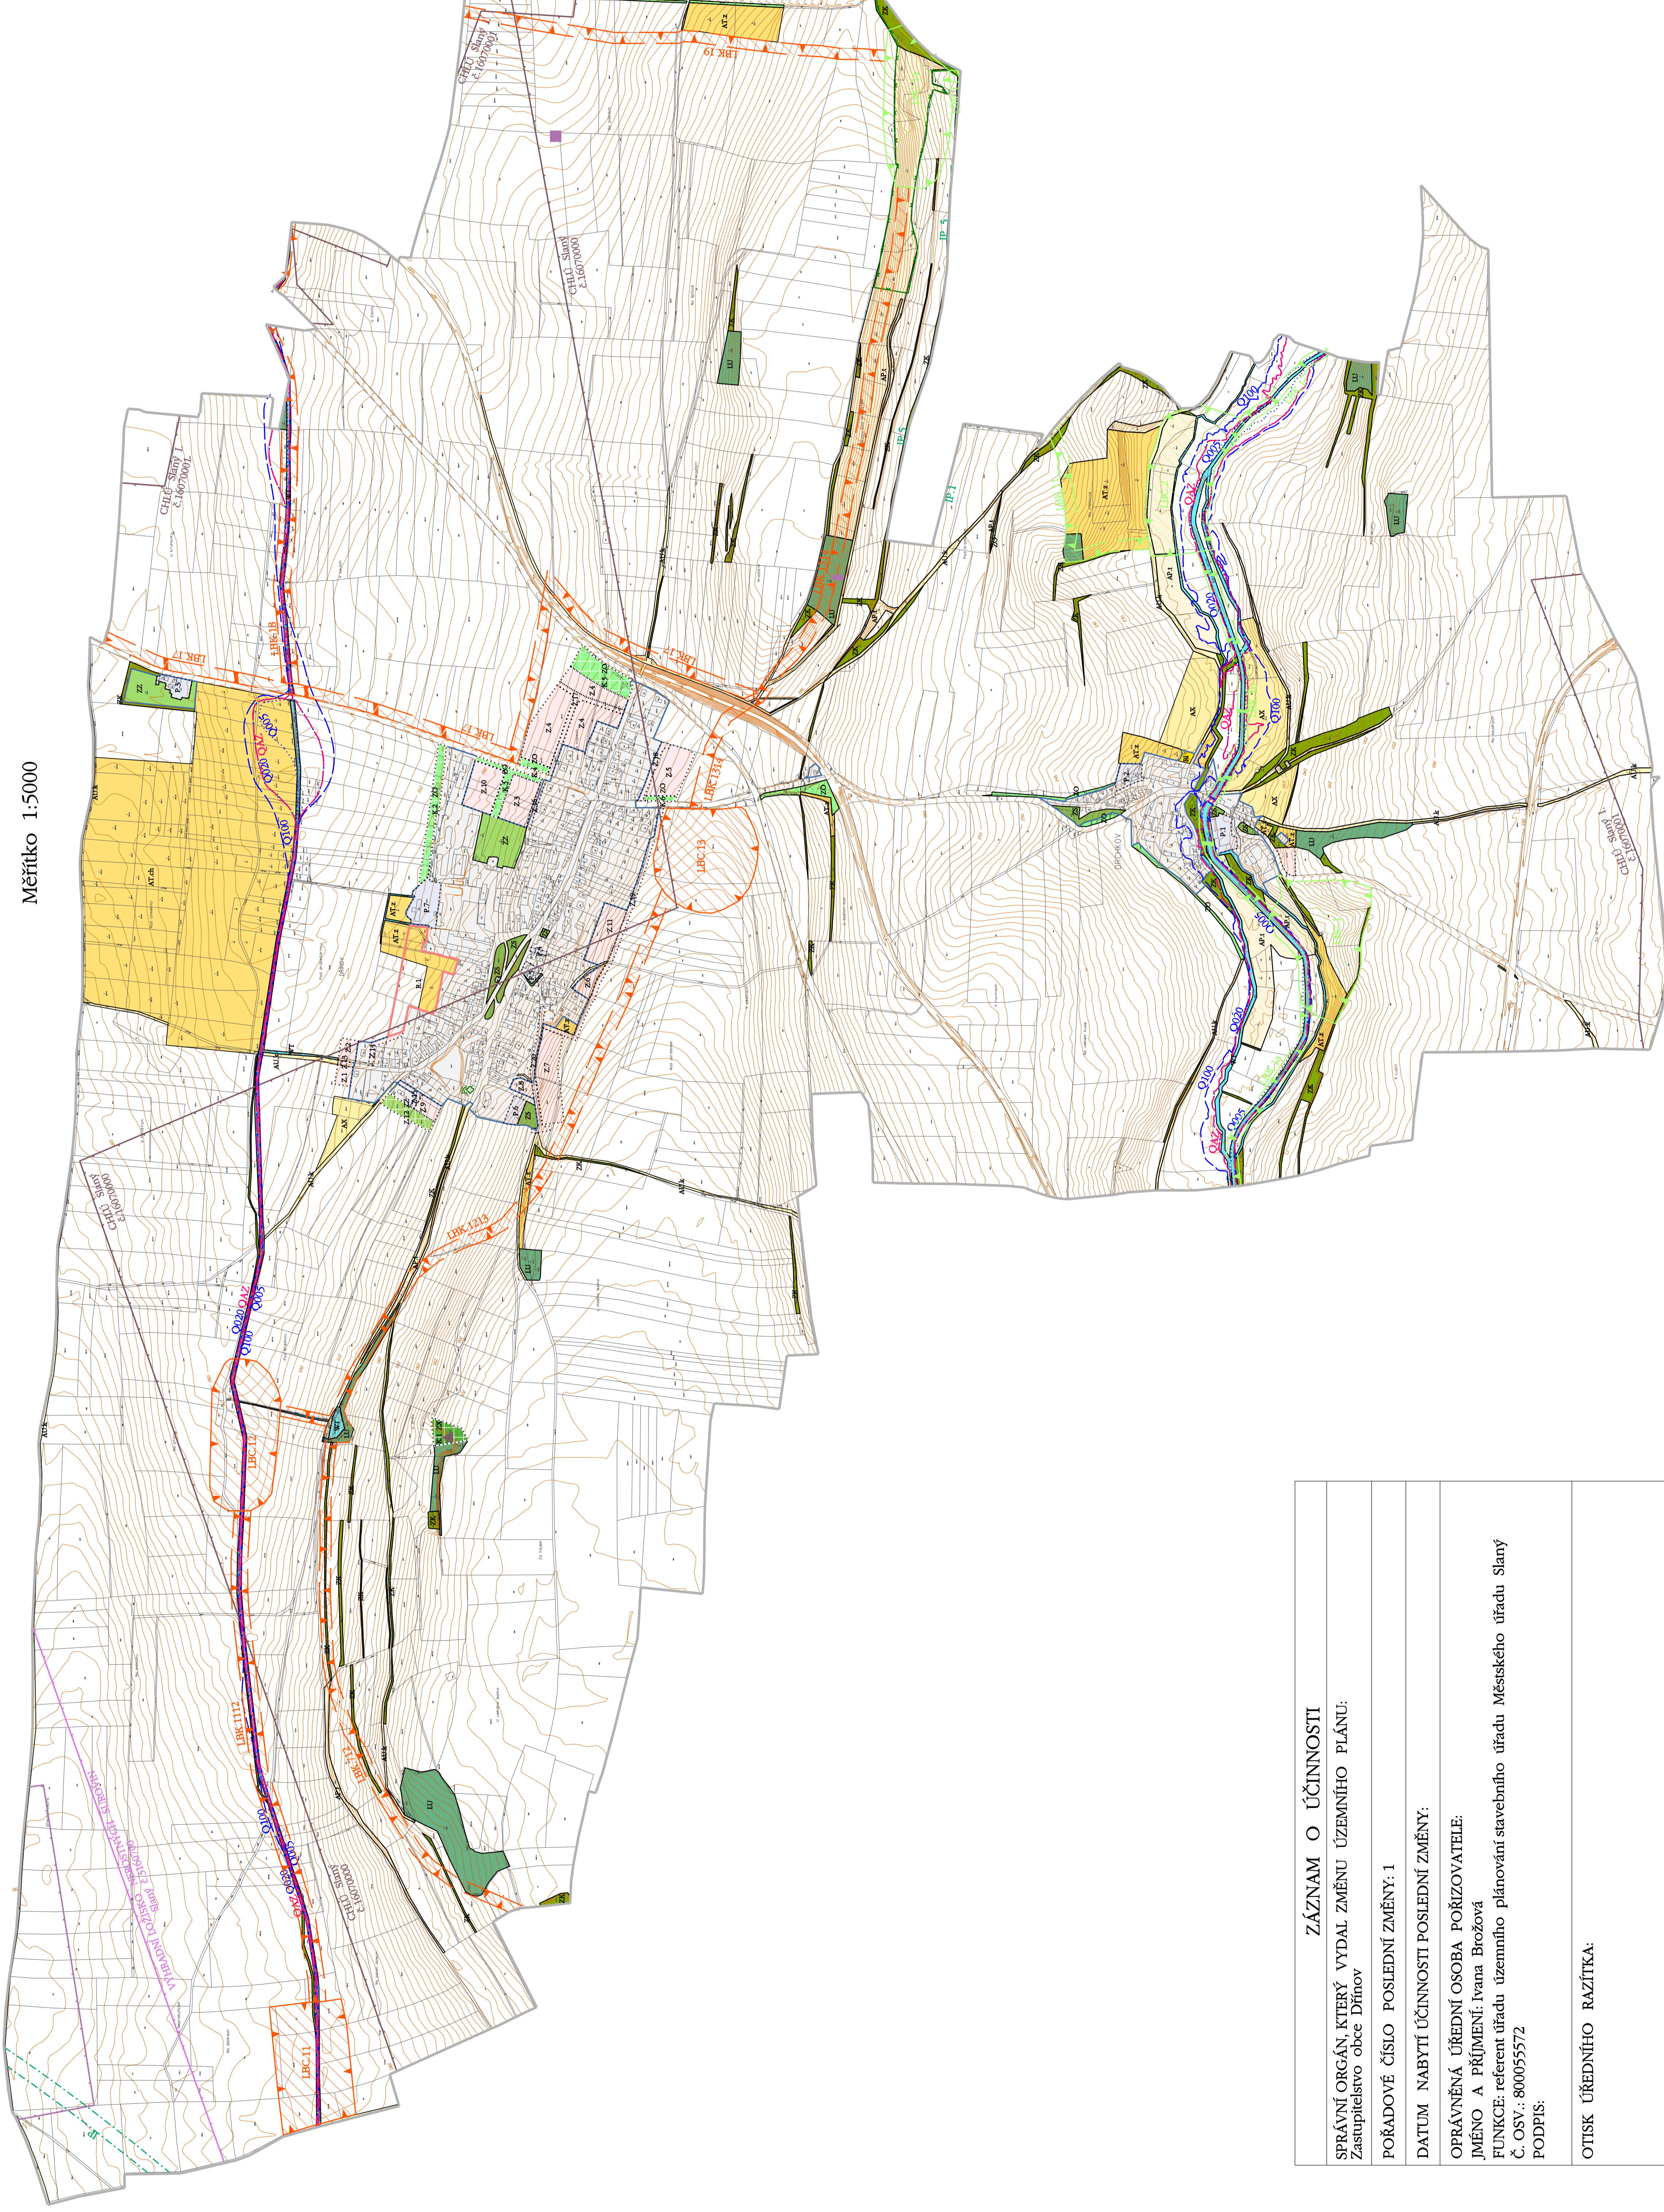


DŘÍNOV

ÚPLNÉ ZNĚNÍ ÚZEMNÍHO PLÁNU PO ZMĚNĚ Č.1

"VÝKRES KONCEPCE USPOŘÁDÁNÍ KRAJINY"

Měřítko 1:5000

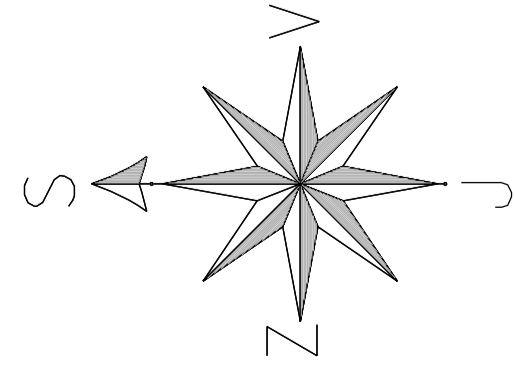

LEGENDA

HRANICE	HRANICE BEŽNÉHO ÚZEMÍ	HRANICE PLOCH S ROZDÍLNÝM ZPŮSOBEM VYUŽITÍ
ZASTAVĚNÉ ÚZEMÍ (Vymezené k sídlovu 2023)	ZASTAVITELNÉ PLOCHY (Z.1 - Z.10)	PLOCHY MÍSTAVBY (P.1 - P.7)
PLOCHY ZABĚH V KRAJINĚ (K.1 - K.6)	ÚZBNÉ REZERVY (R.1)	
PLOCHY S ROZDÍLNÝM ZPŮSOBEM VYUŽITÍ (RZV)	PLOCHY REKREACE	
PLOCHY ZELENĚ	ZELIŠ - SÍDELNÍ OBTAVNÍ (ZO)	ZELIŠ - ZABRADY A SADY (ZS)
ZELIŠ - OCHRANNÁ A IZOLAČNÍ (ZO)	ZELIŠ - KRAJINÁ (ZK)	ZELIŠ JINÁ (ZJ)
PLOCHY VODNÍ A VODOHOSPODÁŘSKÉ	PLOCHY ZEMĚDĚLSKÉ	
ZEMĚDĚLSKÉ JINÉ (ZJ)	TRVALÉ TRAVNÍ POROSTY (AP.1)	TRVALÉ KULTURY - ZABRADY A SADY MIMO ZASTAVĚNÉ ÚZEMÍ (AT.2)
TRVALÉ KULTURY - CHUMENCE (AT.ch)	ZEMĚDĚLSKÉ VŠEOBECNĚ / ÚČELOVÉ KOMUNIKACE (AU.k)	
PLOCHY LESNÍ		
LESNÍ VŠEOBECNĚ (LU)		
LIMITY		
- ÚZEMNÍ SYSTÉM EKOLOGICKÉ STABILITY (ÚSES)	INTERAKČNÍ PRVEK	
- ÚZEMNÍ SYSTÉM EKOLOGICKÉ STABILTY (ÚSES) - PŘEKRYVNÁ FUNKCE	LOKÁLNÍ BIOCENTRUM STAV / LOKÁLNÍ BIOCENTRUM NÁVHI	LOKÁLNÍ BIOKORIDOR STAV / LOKÁLNÍ BIOKORIDOR NÁVHI
- PŘÍRODNÍ	PŘÍRODNÍ PAMÁTKA IRODUŠTĚ	PAMÁTKY STROM
- GEOLOGICKÉ	CHRÁNĚNÉ LOŽISKOVÉ ÚZEMÍ	LOŽISKO NEBOJSTVÝCH SUROVIN
	PODPOLOVANÉ ÚZEMÍ	STARÁ EKOLOGICKÁ ZATEŽ
	STARÉ DOLNÍ DÍLO	ODVAL
- VODOHOSPODÁŘSKÉ	ZAPLAVOVÉ ÚZEMÍ Q95	ZAPLAVOVÉ ÚZEMÍ Q90
	ZAPLAVOVÉ ÚZEMÍ Q100	AKTIVNÍ ZONA ZAPLAVOVÉHO ÚZEMÍ Q12
- CHARAKTERISTIKY KRAJINY		
CELÉ ŘEŠENÉ ÚZEMÍ SE NACHÁZÍ V OBLASTI KRAJINNÉHO RAZU "SLÁNSKÝ (OAKR.12)		
CELÉ ŘEŠENÉ ÚZEMÍ SE NACHÁZÍ V OBLASTI KRAJINNÉHO TYPU N04 - KRÁJINA VYRÁŽEJÍCÍ POLYFUNKČNÍ		

ZÁZNAM O ÚČINNOSTI
SPRÁVNÍ ORGÁN, KTERÝ VYDAL ZMĚNU ÚZEMNÍHO PLÁNU: Zastupitelstvo obce Drínov
POŘADOVÉ ČÍSLO POSLEDNÍ ZMĚNY: 1
DATUM NABYTÍ ÚČINNOSTI POSLEDNÍ ZMĚNY:
OPRÁVNĚNÁ ÚŘEDNÍ OSOBA POŘIZOVATELE: JMÉNO A PŘÍJMENÍ: Ivana Brožová FUNKCE: referent úřadu územního plánování stavebního úřadu Městského úřadu Slaný Č. OSV.: 800055572 PODPIS:
OTISK ÚŘEDNÍHO RAZÍTKA:

POŘIZOVATEL	Městský úřad Slaný, Stavební úřad, Úřad územního plánování
ZPRACOVATEL URBANISTICKÉ ČÁSTI	
DIGITÁLNÍ ZPRACOVÁNÍ	
ODPOVĚDNÝ PROJEKTANT	Ing. Stanislav Zeman Číslo autorizace: 004, 02, 20
NÁZEV AKCE	DŘÍNOV ÚZEMNÍ PLÁN
NÁZEV VÝKRESU	ÚPLNÉ ZNĚNÍ ÚZEMNÍHO PLÁNU PO ZMĚNĚ Č.1
ČÁST DOKUMENTACE	VÝKRES KONCEPCE USPOŘÁDÁNÍ KRAJINY
	ÚZEMNÍ PLÁN - VÝKROVÁ ČÁST
	3